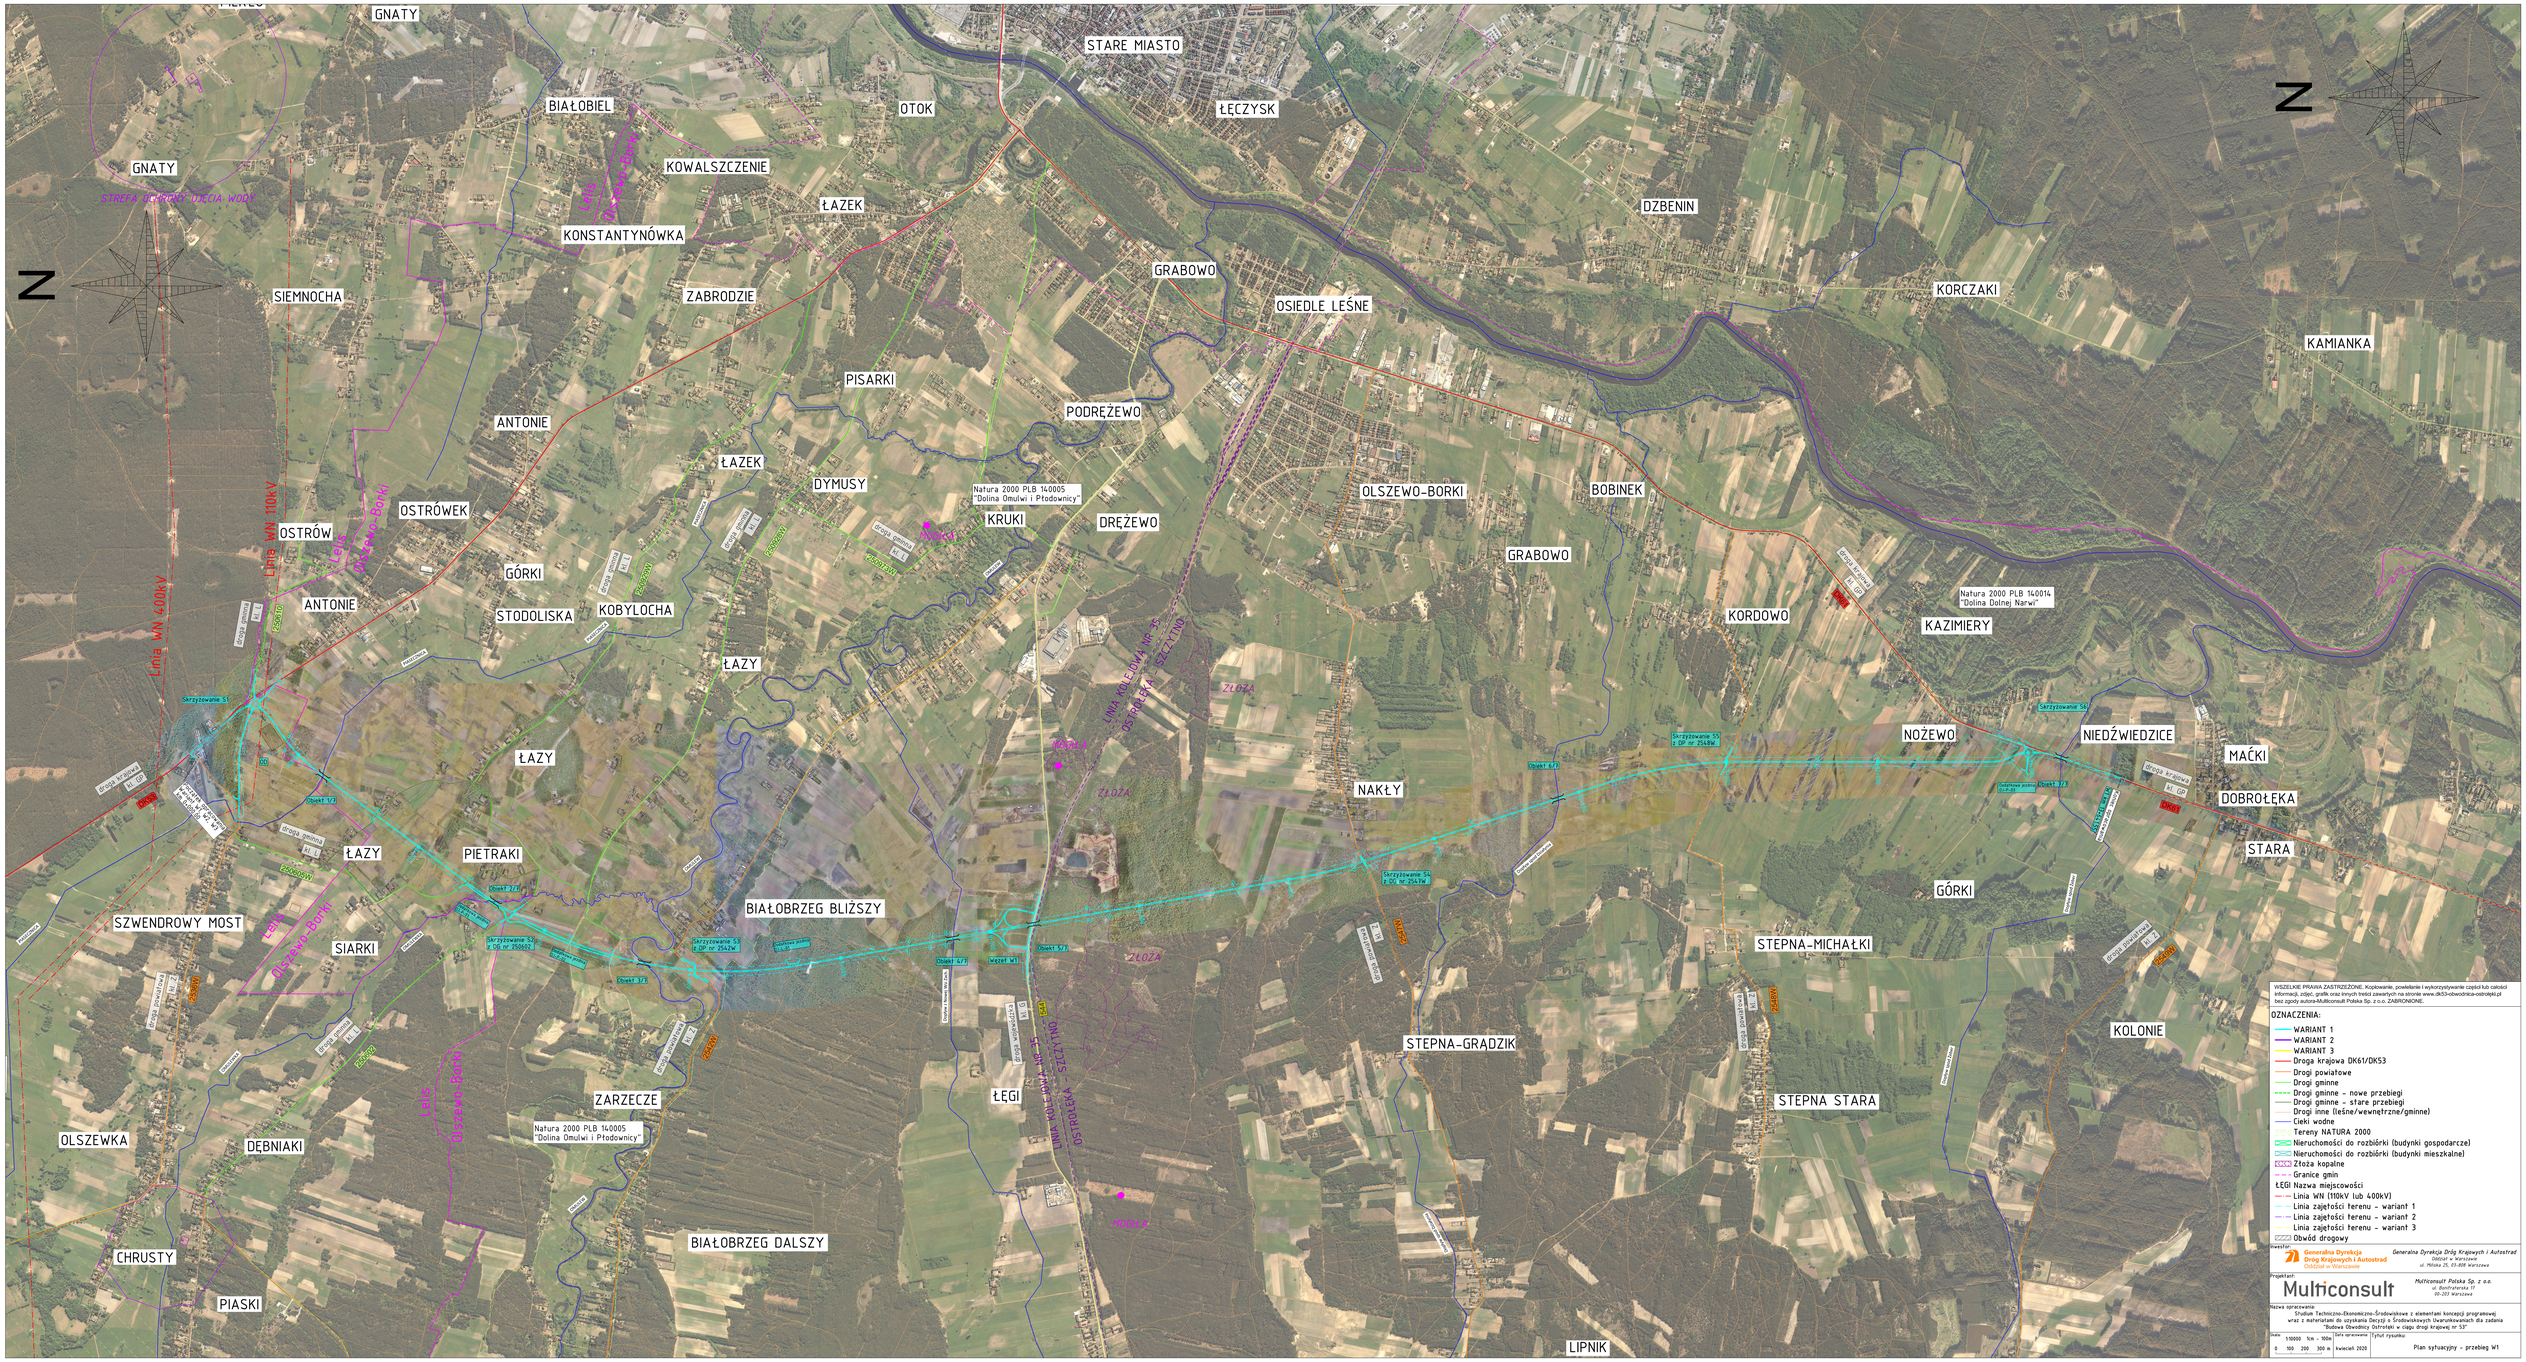
N
GNATY
STARE MIASTO
ŁĘCZYSK
BIAŁOBIEL
OTOK
KOWALSZCZENIE
ŁAZEK
DZBENIN
KONSTANTYNÓWKA
GRABOWO
OSIEDLE LEŚNE
SIEMNOCHA
ZABRODZIE
KORCZAKI
KAMIANKA
PISARKI
PODRĘŻEWO
ANTONIE
ŁAZEK
DYMUSY
Natura 2000 PLB 140005 "Dolina Omulwi i Płodownicy"
KRUKI
DRĘŻEWO
OLSZEWO-BORKI
BOBINEK
OSTRÓWEK
OSTRÓW
GRABOWO
GÓRKI
ANTONIE
STODOLISKA
KOBYLOCHA
KORDOWO
Natura 2000 PLB 140014 "Dolina Dolnej Narwi"
KAZIMIERY
ŁAZY
NOŻEWO
NIEDŹWIEDZICE
MAĆKI
ŁAZY
NAKŁY
DOBROŁĘKA
ŁAZY
PIETRAKI
STARA
BIAŁOBRZEG BLIŻSZY
GÓRKI
SZWENDROWY MOST
SIARKI
STEPNA-MICHAŁKI
STEPNA-GRĄDZIK
KOLONIE
ZARZECZE
ŁĘGI
STEPNA STARA
Natura 2000 PLB 140005 "Dolina Omulwi i Płodownicy"
OLSZEWKA
DĘBNIAKI
BIAŁOBRZEG DALSZY
CHRUSTY
PIASKI
LIPNIK
Linia WN 400kV
Linia WN 110kV
Linia kolejowa nr 35 Ostrołęka - Szczytno
Linia WN 110kV Ostrołęka - Szczytno
Złoża
Skrzyżowanie S1
Skrzyżowanie S3 z DP nr 250602
Skrzyżowanie S3 z DP nr 250416
Skrzyżowanie S4 z DP nr 250416
Skrzyżowanie S5 z DP nr 250416
Skrzyżowanie S6
Obiekt 1/1
Obiekt 1/2
Obiekt 1/3
Obiekt 2/1
Obiekt 3/1
Obiekt 4/1
Obiekt 5/1
Obiekt 6/1
Obiekt 7/1
Obiekt 7/2
Obiekt