


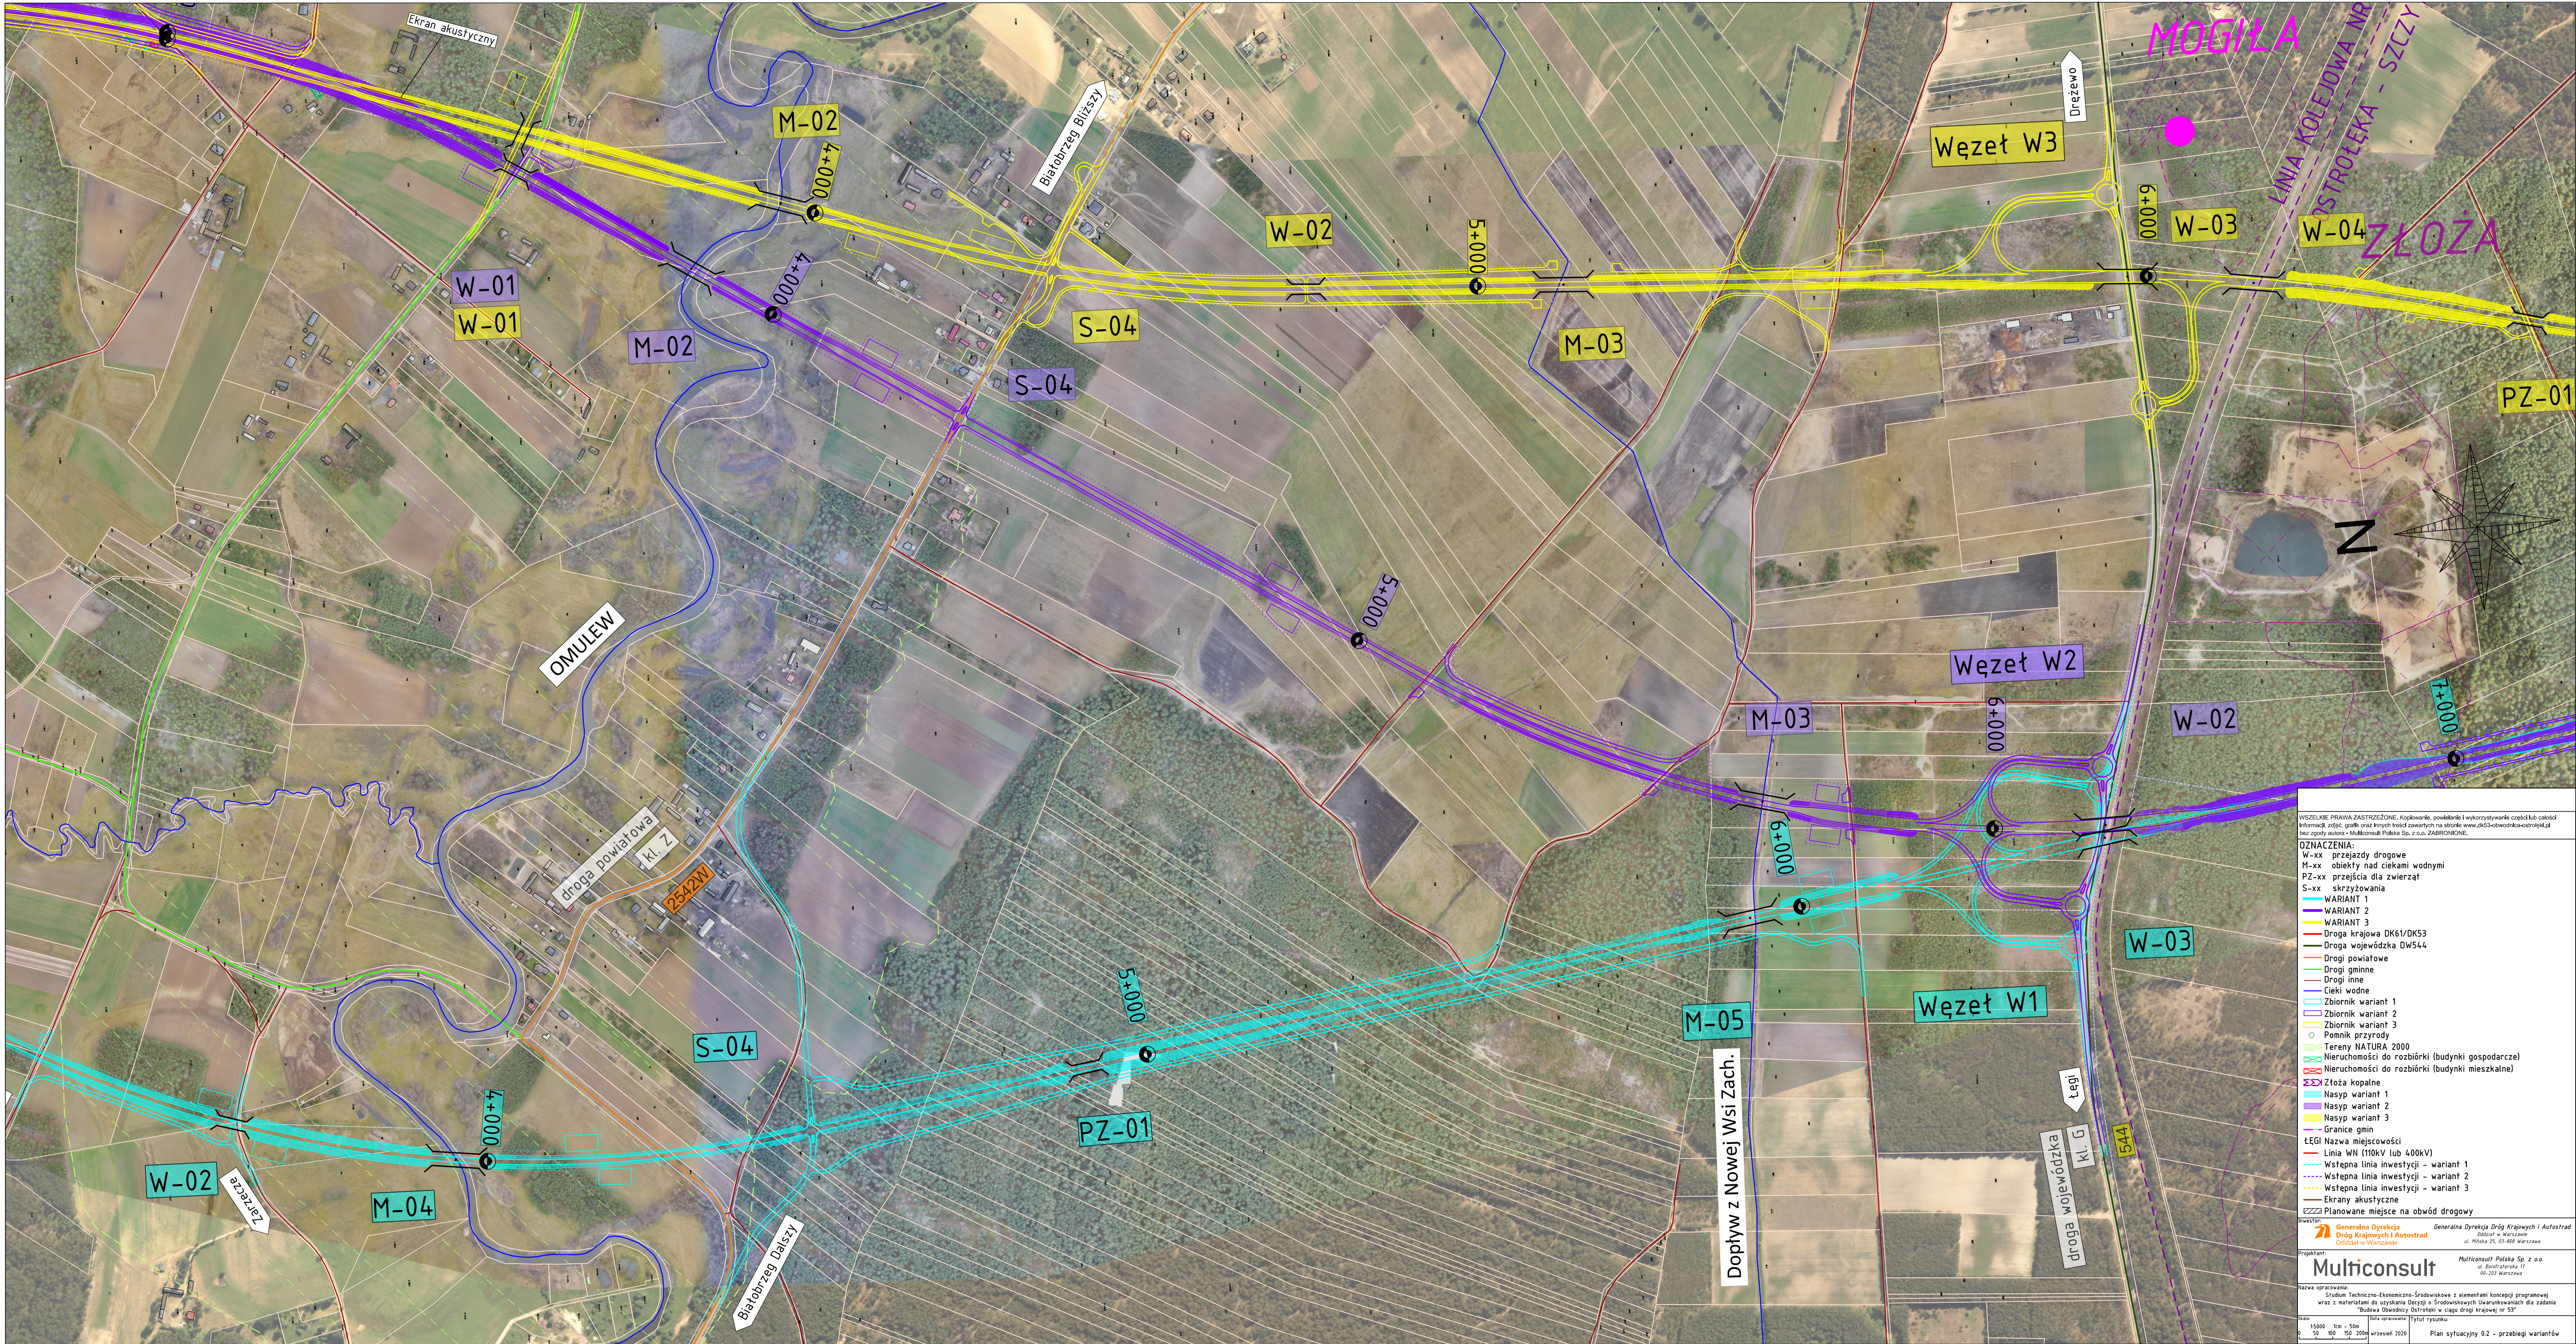

Wszystkie prawa zastrzeżone. Kopiowanie, powielanie i wykorzystanie części lub całości informacji, zdjęć, grafik oraz innych treści zawartych na stronie www.dk53-obwodnik-ostrołęka.pl bez zgody autora - Multiconsult Polska Sp. z o.o. ZABRONIONE.

OZNACZENIA:
W-xx przebiegi drogowo-
M-xx obiekty nad ciekami wodnymi
PZ-xx przejścia dla zwierząt
S-xx skrzyżowania

WARIANTY:
WARIANT 1
WARIANT 2
WARIANT 3

DRUGI:
Droga krajowa DK61/DK53
Droga wojewódzka DW544
Drogi powiatowe
Drogi gminne
Drogi inne
Cieki wodne

ZBIORNIKI:
Zbiornik wariant 1
Zbiornik wariant 2
Zbiornik wariant 3

POMNIKI:
Pomnik przyrody

TERENY NATURA 2000:
Nieruchomości do rozbiórki (budynki gospodarcze)
Nieruchomości do rozbiórki (budynki mieszkalne)

ZŁOŻA:
Złoże kopalne

NASYPY:
Nasyt wariant 1
Nasyt wariant 2
Nasyt wariant 3

GRANICE GMIN:
LĘGI Nazwa miejscowości
Linia WN (110kV lub 400kV)
Wstępna linia inwestycji - wariant 1
Wstępna linia inwestycji - wariant 2
Wstępna linia inwestycji - wariant 3
Ekran akustyczny
Planowane miejsce na obwód drogowy

INWESTOR:
Generalna Dyrekcja Dróg Krajowych i Autostrad
Oddział w Warszawie
ul. Piłska 25, 03-808 Warszawa

PROJEKTANT:
Multiconsult Polska Sp. z o.o.
ul. Bonifraterska 17
00-203 Warszawa

Nazwa opracowania:
Studium Techniczno-Ekonomiczno-Środkowiskowe z elementami koncepcji programowej wraz z materiałami do uzyskania decyzji o środowiskowych uwarunkowaniach dla zadania "Budowa Obwodnicy Ostrołęki w ciągu drogi krajowej nr 53"

Skala:
1:5000 1:100 1:500 1:200 1:100 1:50 1:20 1:10 1:5 1:2 1:1

Data wykonania:
wrzesień 2020

Tytuł rysunku:
Plan sytuacyjny 0.2 - przebiegi wariantów